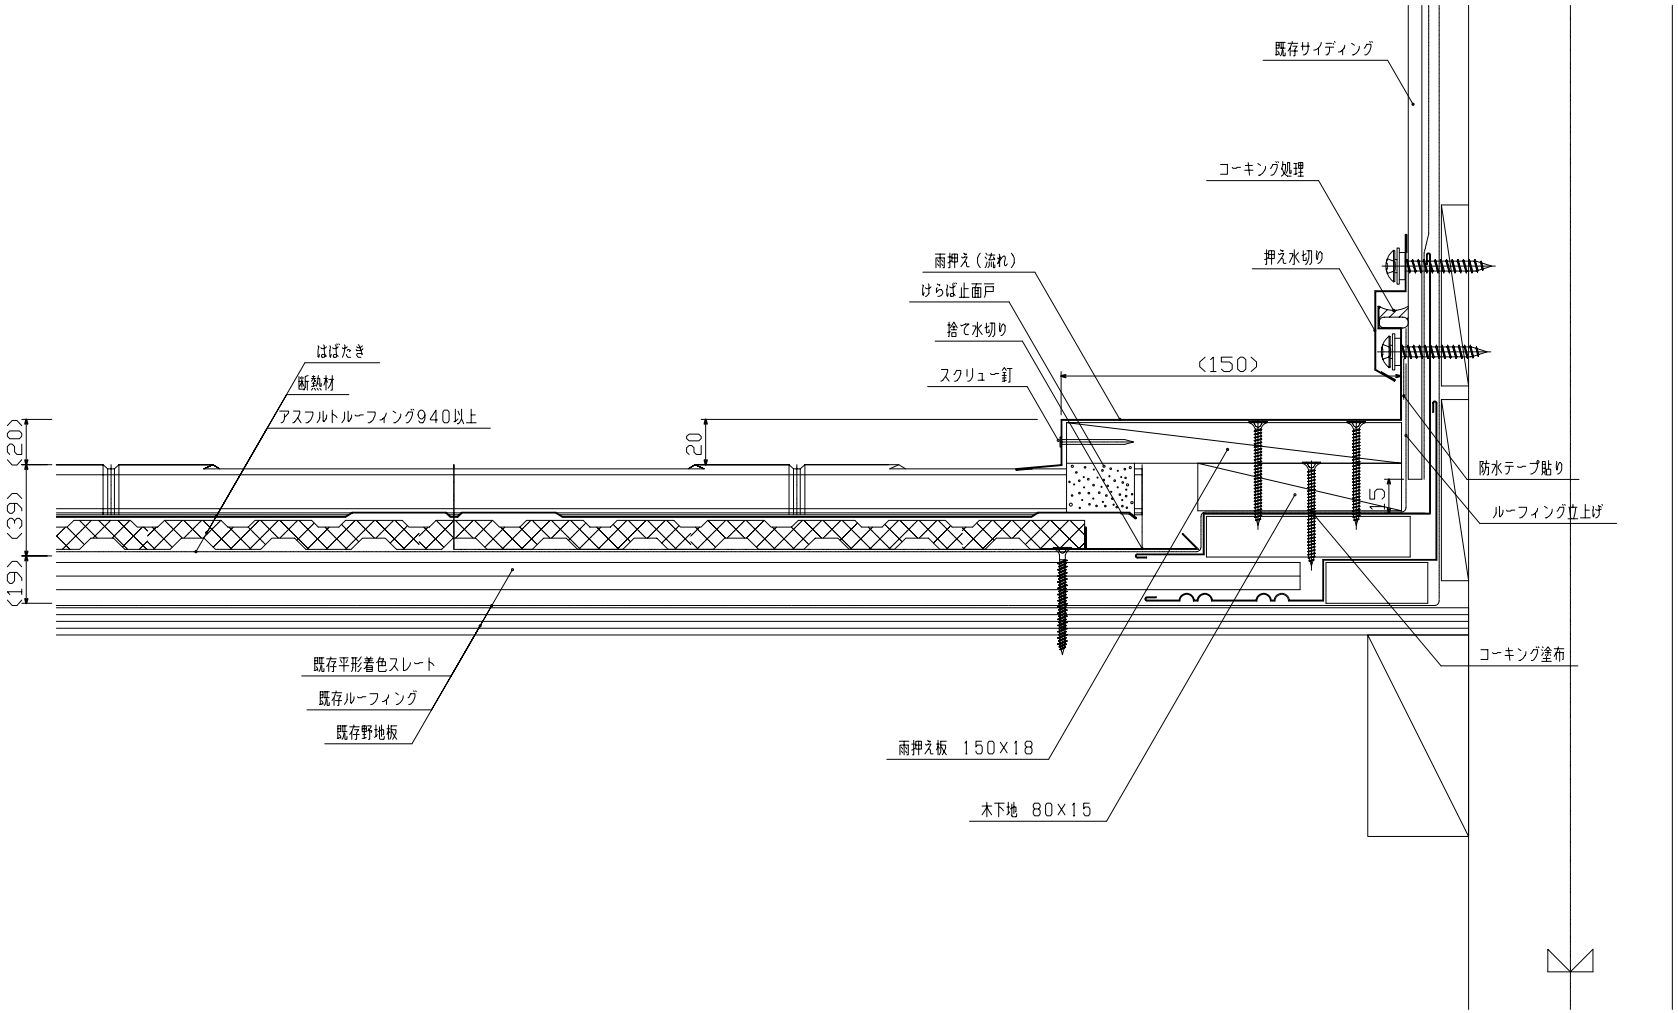図面番号	図面名称 壁際納まり図（流れ）－２（改修）	ＪＦＥルーフ はばたき