


図面番号

図面名称

ケラバ納まり図（外壁：ALC版，角波鉄板）

JFEルーフ ロック50

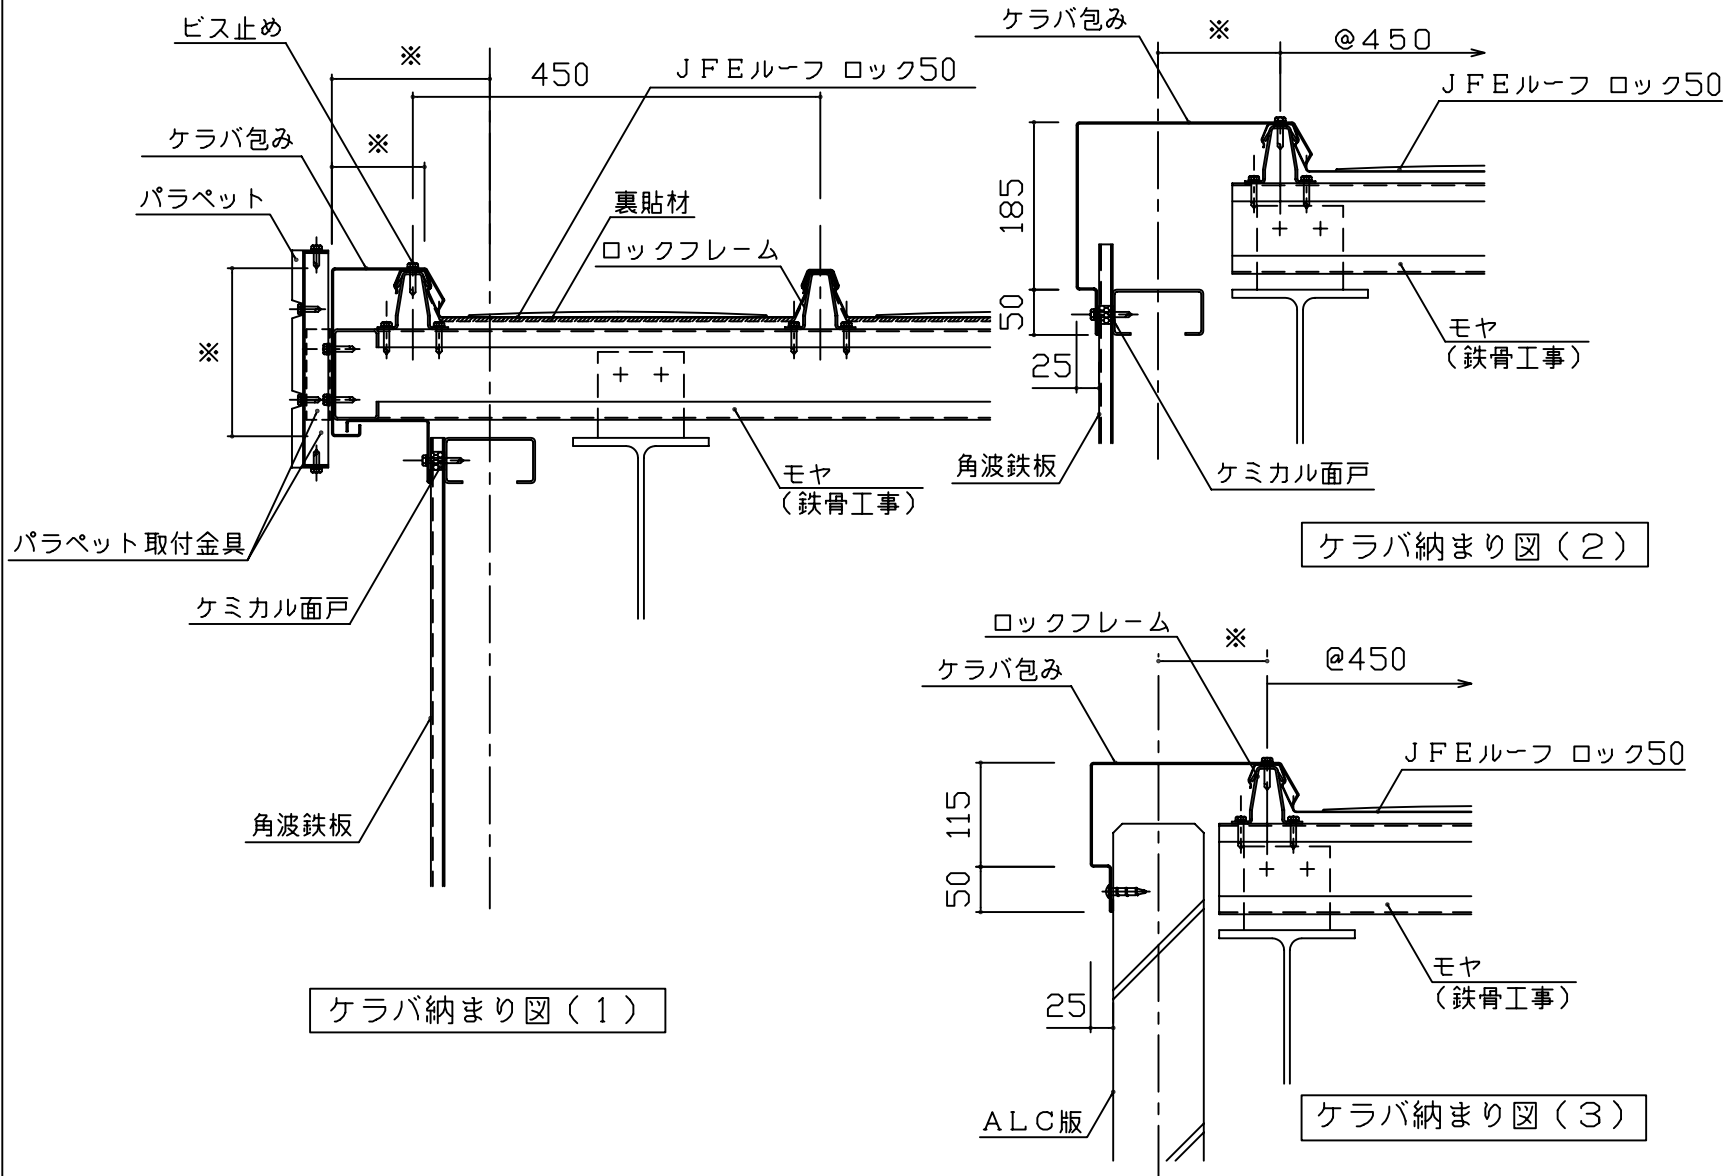

ケラバ納まり図（1）

ケラバ納まり図（2）

ケラバ納まり図（3）