


図面番号


図面名称 軒先納まり図（外壁：ALC版，角波鉄板）

JFEルーフ ロック75

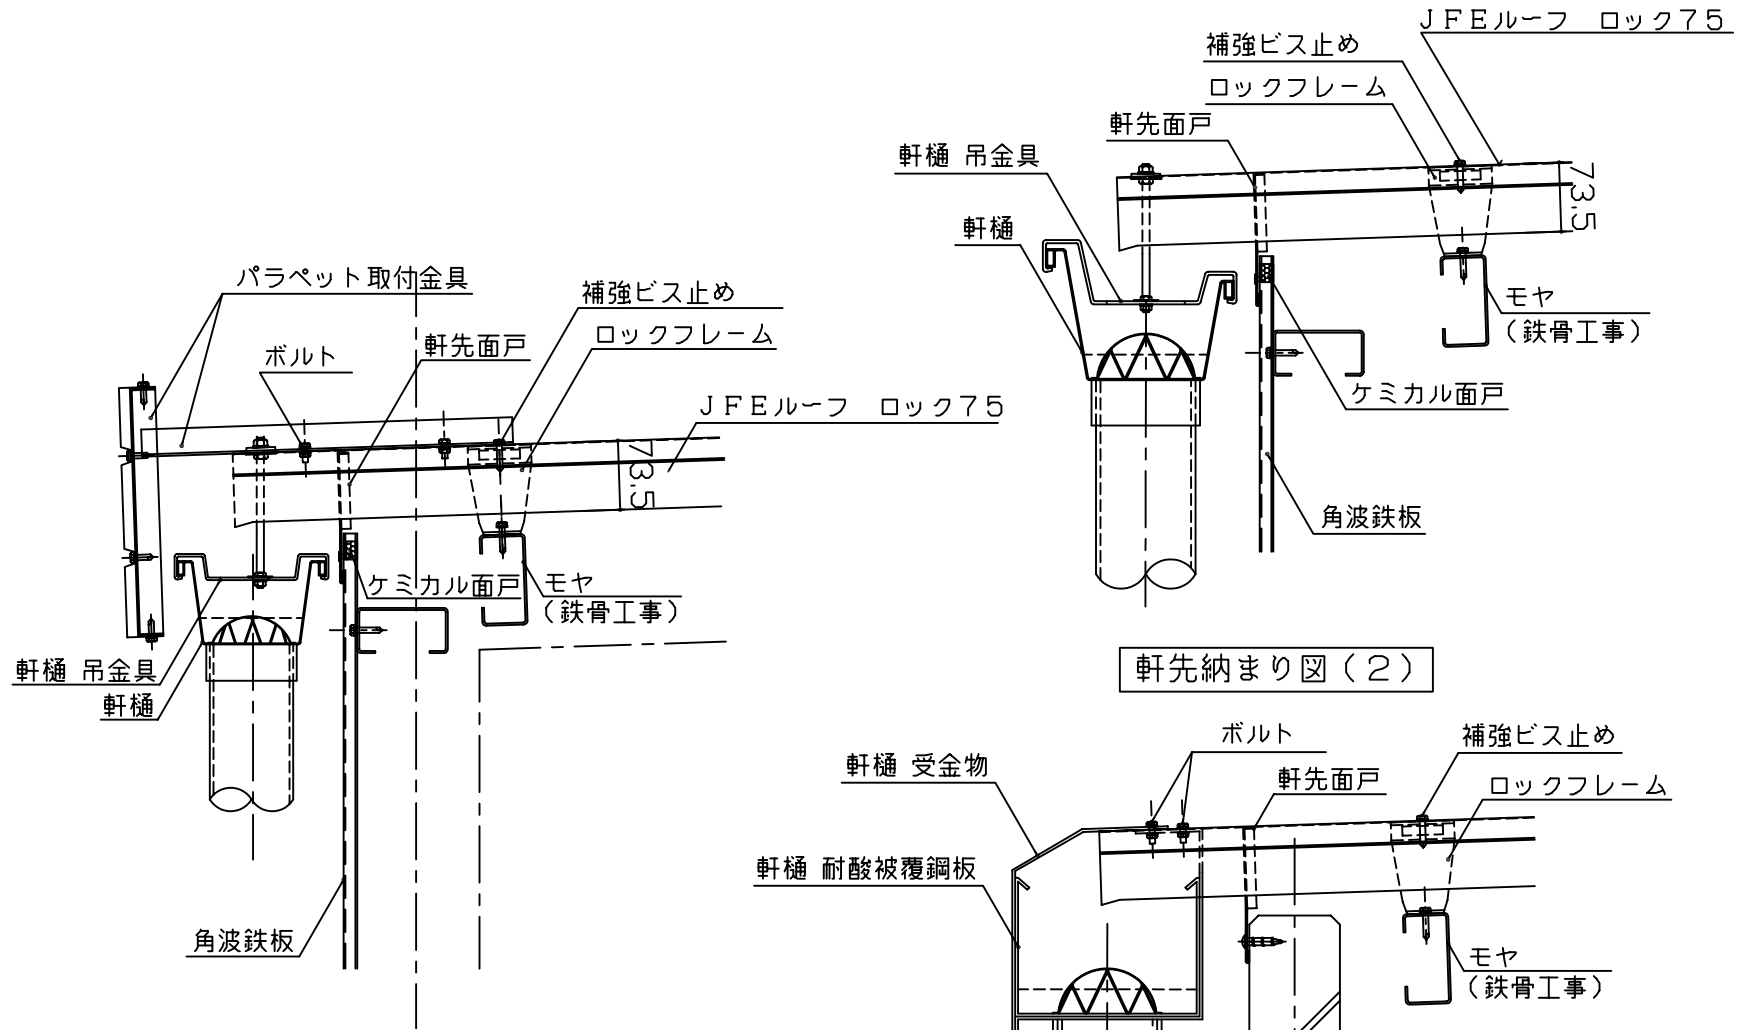

軒先納まり図(1)

軒先納まり図(2)

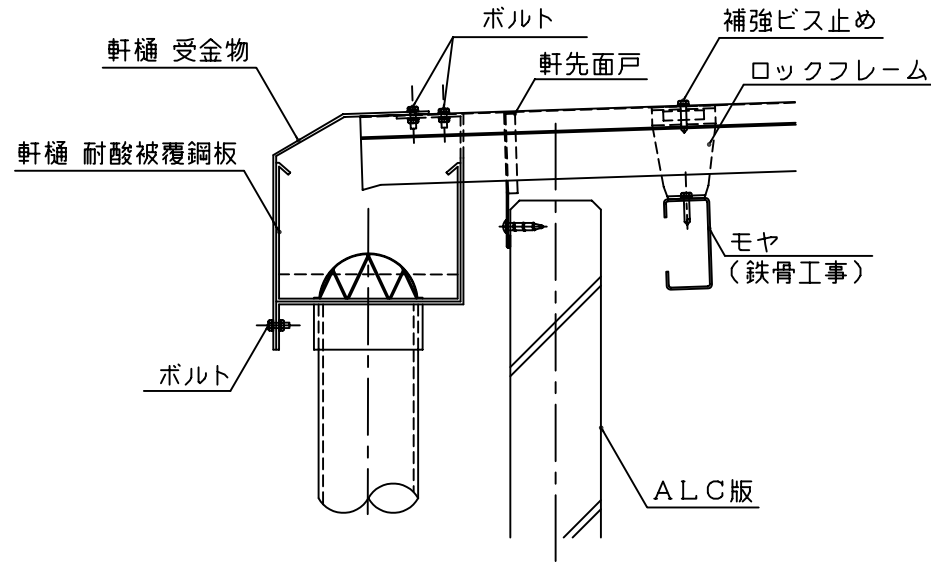

軒先納まり図(3)