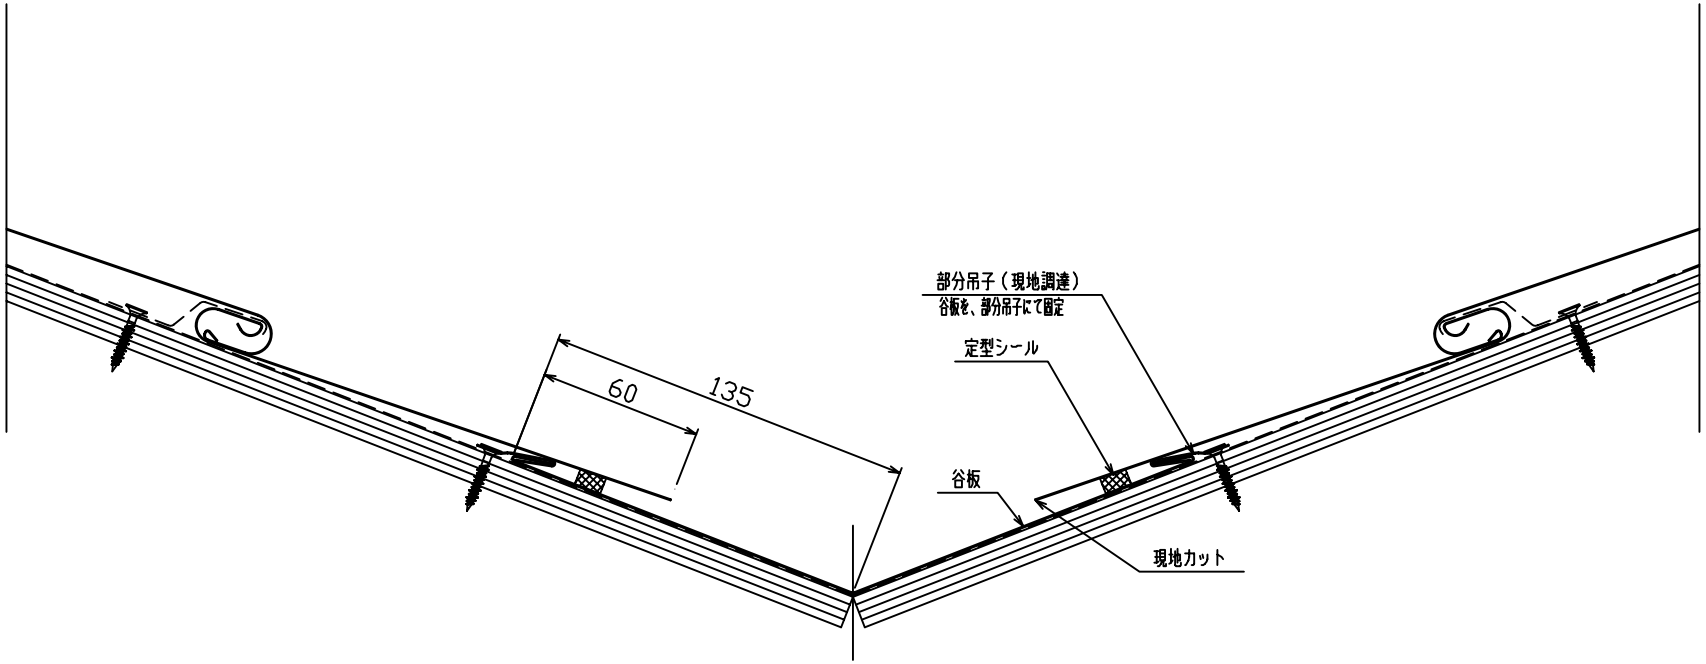図面番号	図面名称 谷納まり図	ＪＦＥルーフ 横葺