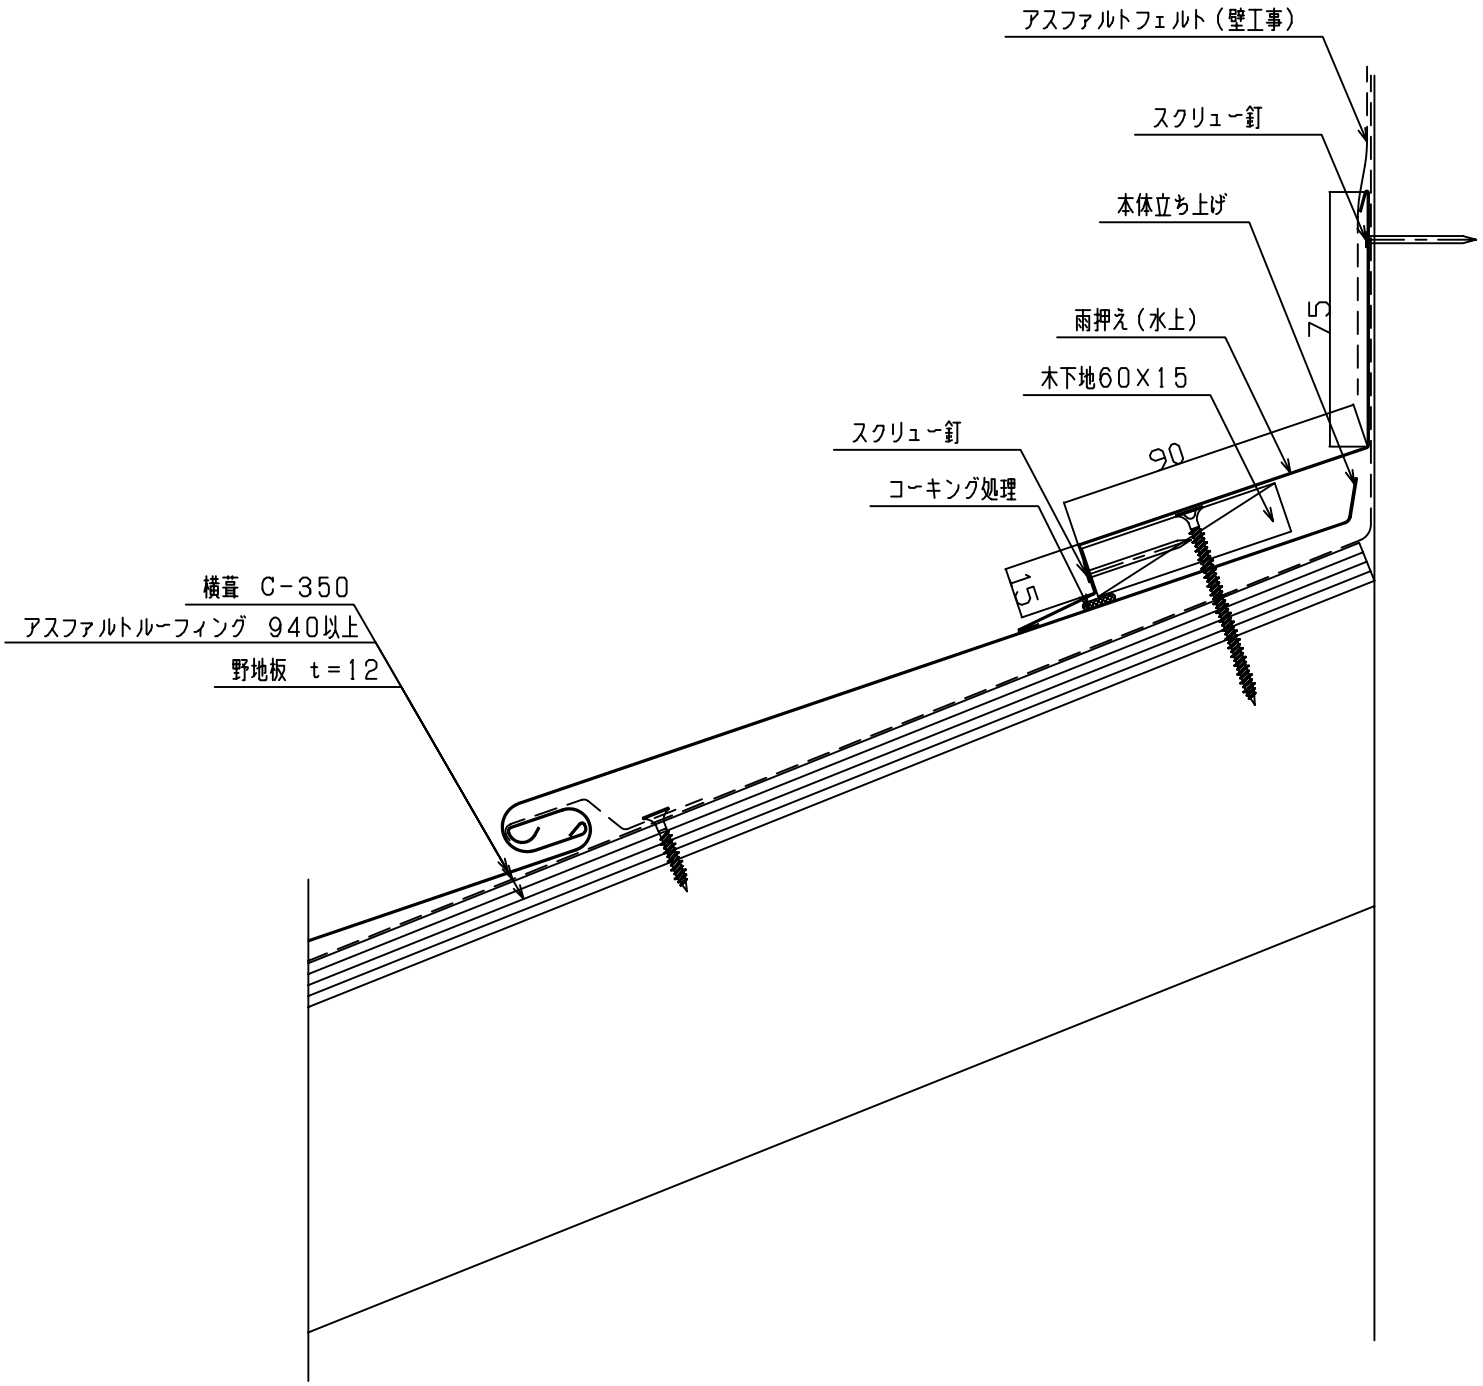図面番号	図面名称 壁際納まり図（水上）	ＪＦＥルーフ 横葺